


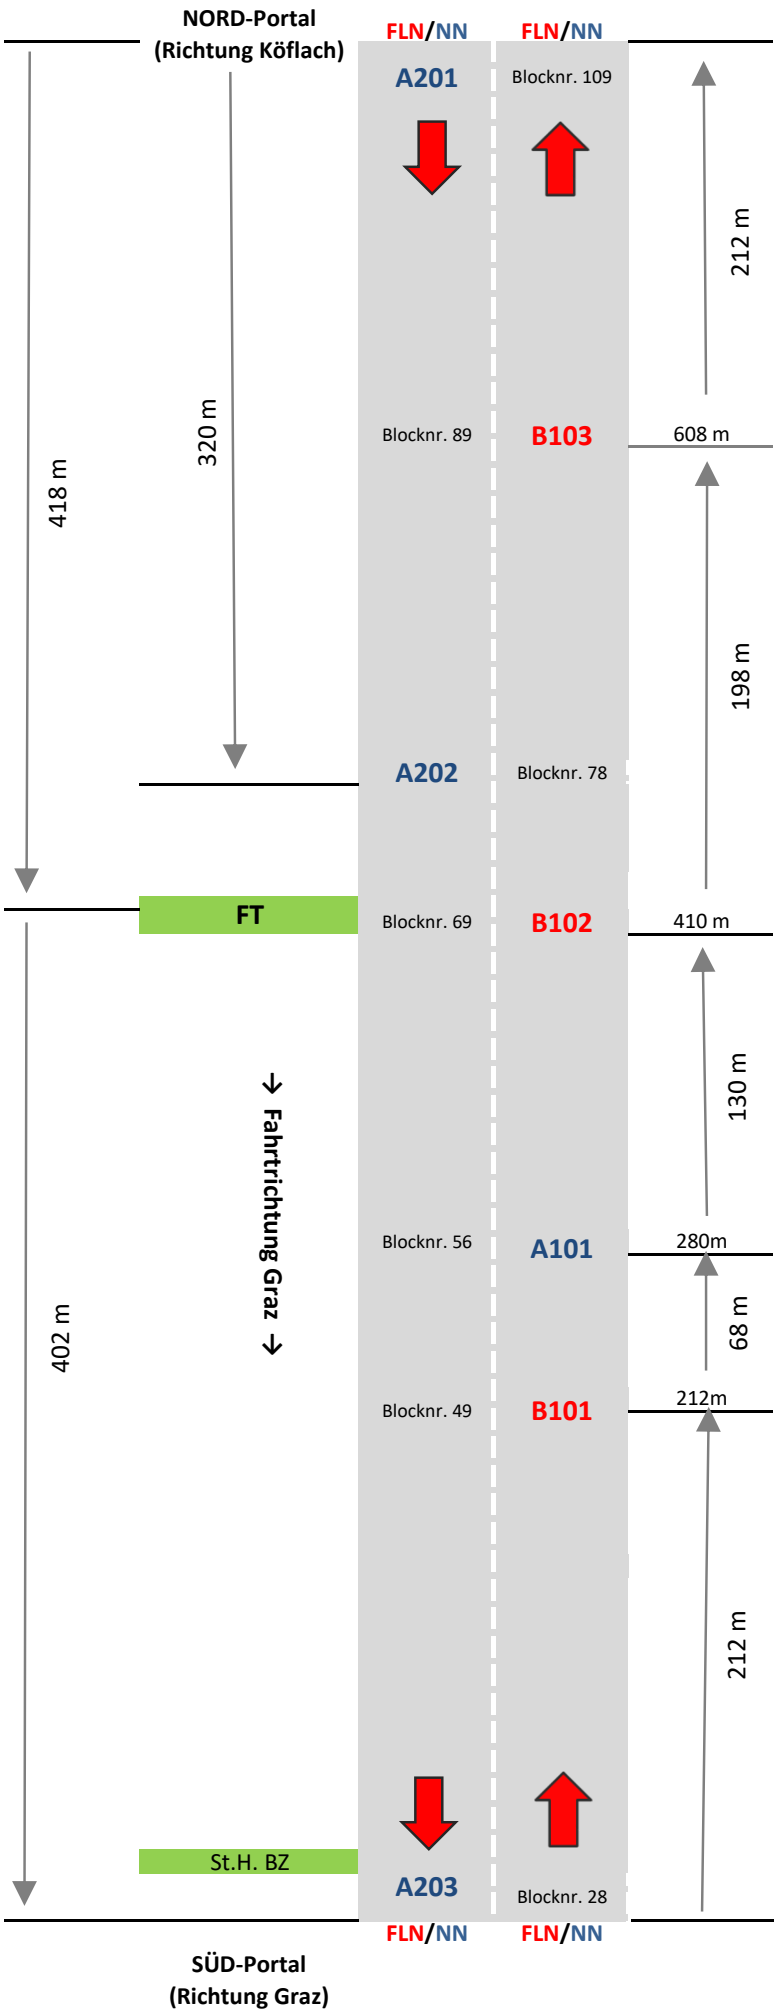

FUNK	
im Tunnel	70cm K2
ausserhalb	VO-AUSW-3

LEGENDE	
NN	Notrufnische
FLN	Feuerlösnische