


SCHEMAPLAN KALCHERKOGELTUNNEL

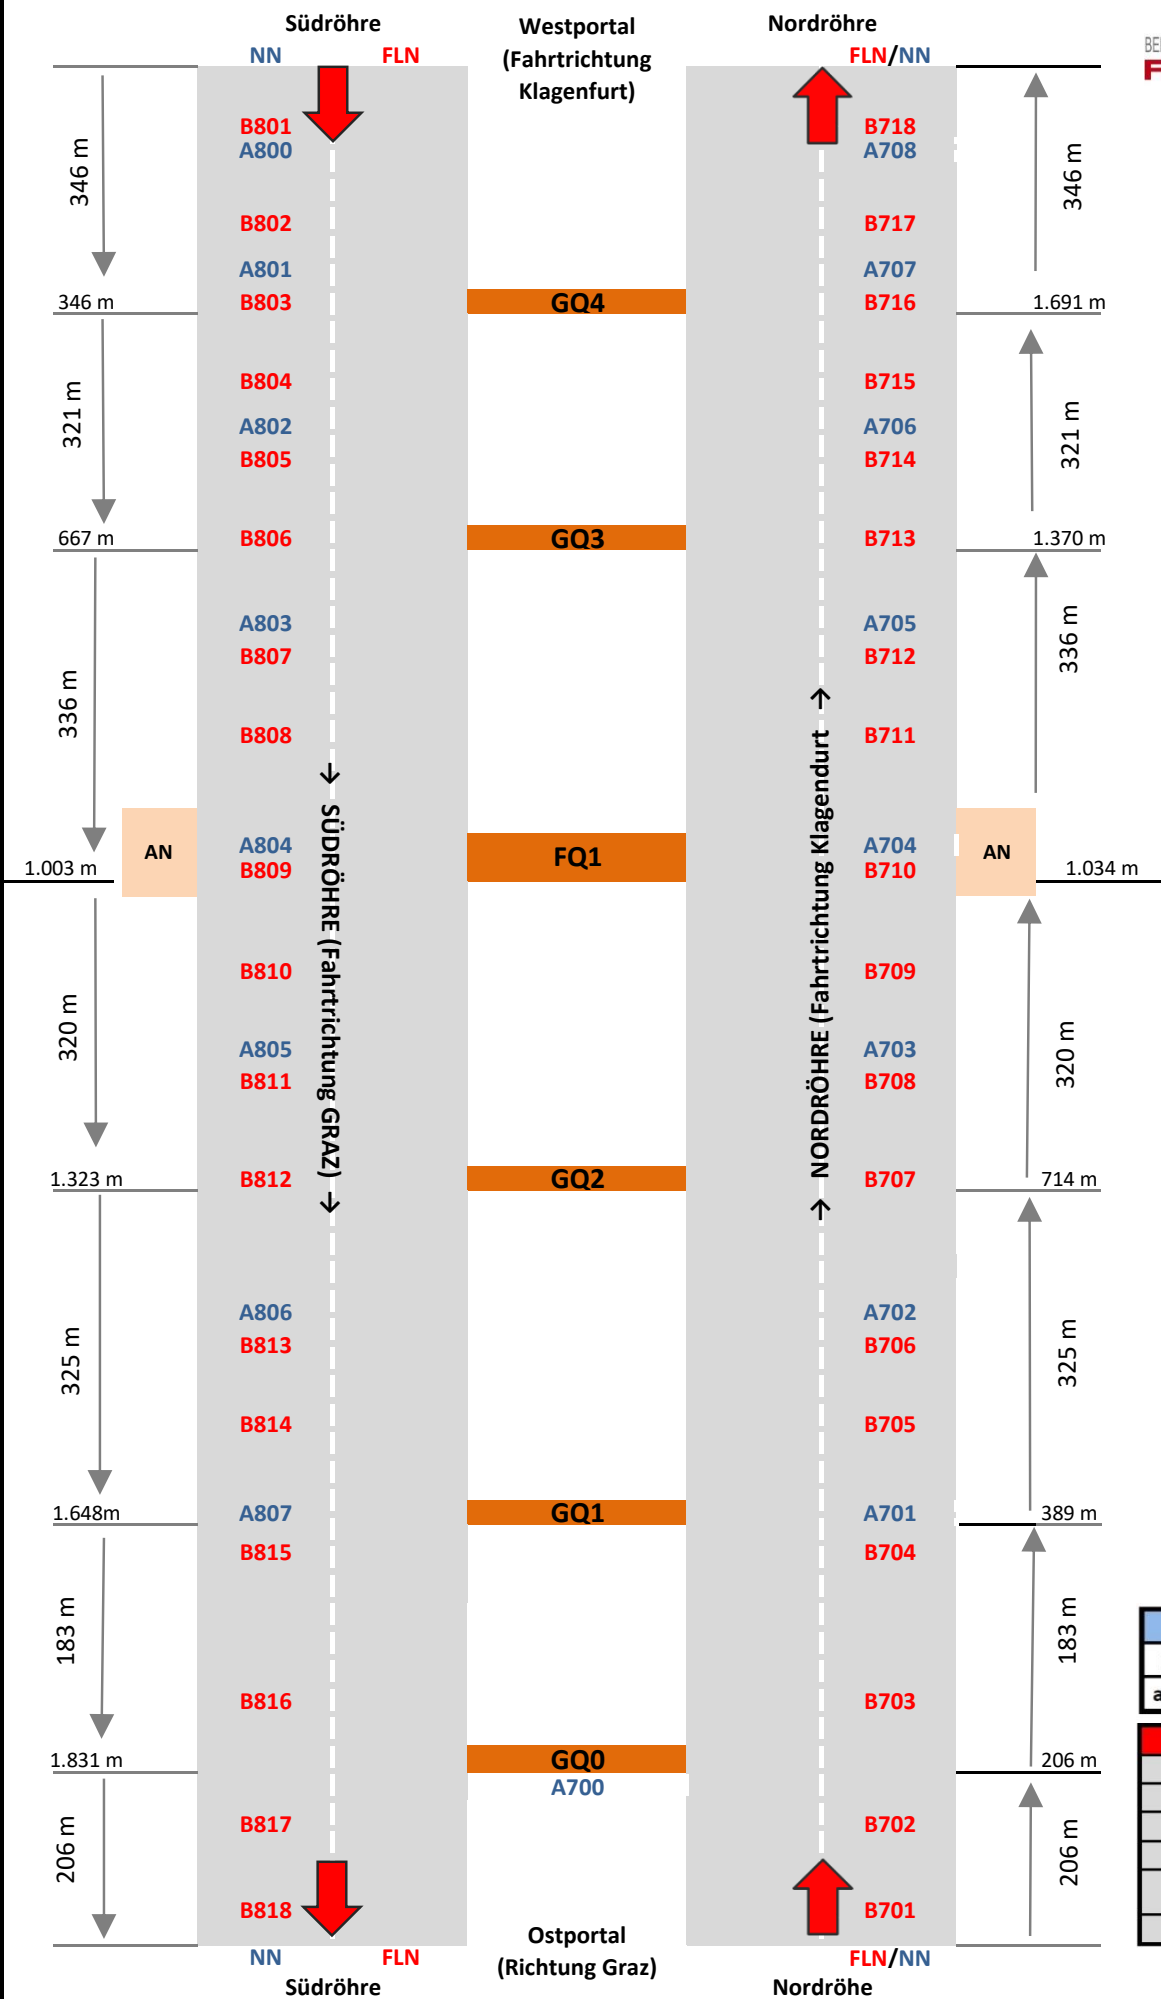

FUNK	
im Tunnel	70cm K2
ausserhalb	VO-AUSW-3

LEGENDE	
AN	Abstellnische
NN	Notrufnische
FLN	Feuerlöschnische
GQ	begehrbarer Querschlag
EQ	mit Einsatzfahrzeugen befahrbarer Querschlag
FQ	befahrbarer Querschlag