


# FEUERWEHR ÜBERSICHTSPLAN

## A2 - Mitterbergtunnel Länge: 1.152 Meter

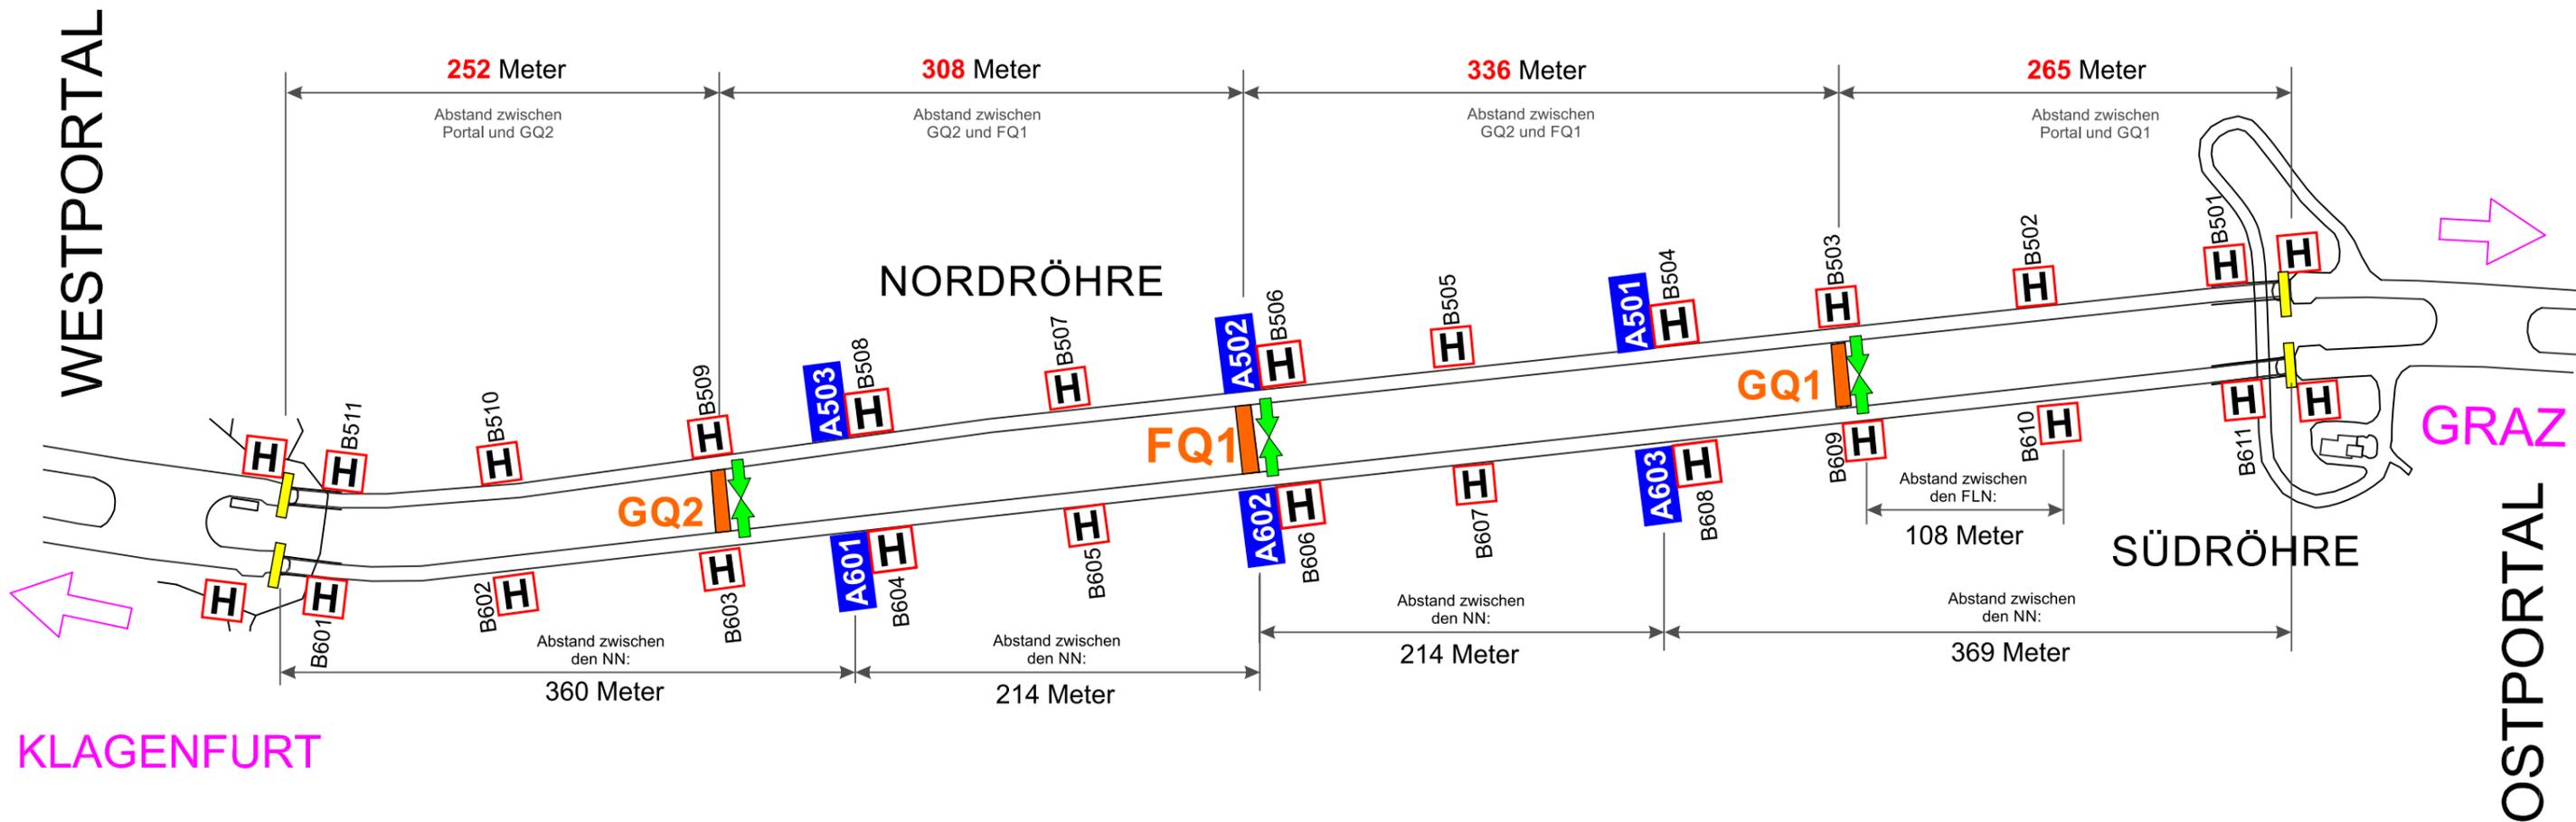

GRAZ

OSTPORTAL





### Legende:

- |  |                                     |
|--|-------------------------------------|
| Feuerlöschnische (FLN) mit Hydrant, 6x C   | Notrufnische (NN) mit Nummernangabe |
| Notrufnische (NN) & Feuerlöschnische (FLN) | Fluchtweg zur zweiten Röhre         |
| Begehbarer Querschlag                      | Befahrbarer Querschlag              |

# ÜBERSICHTSPLAN Querschläge

## A2 - Mitterbergtunnel


Länge: 1.152 Meter

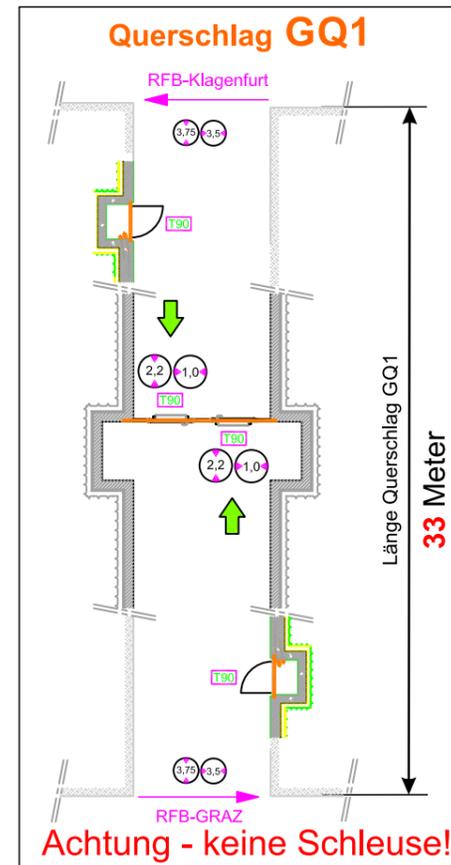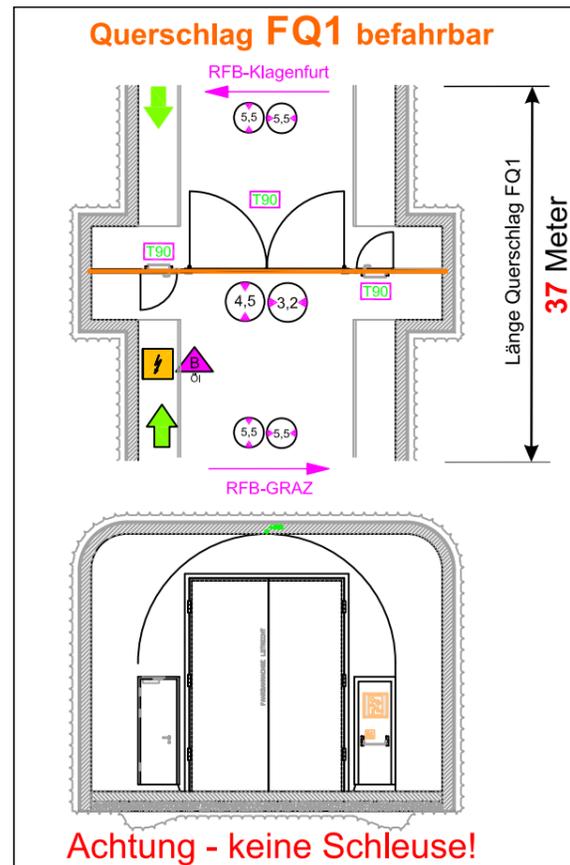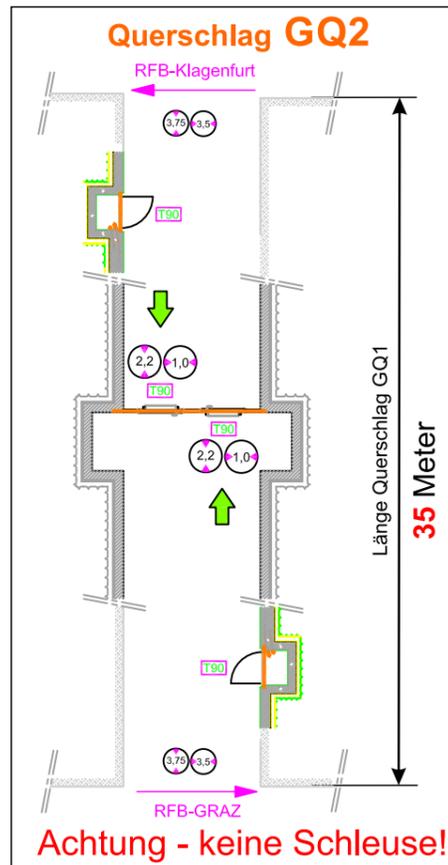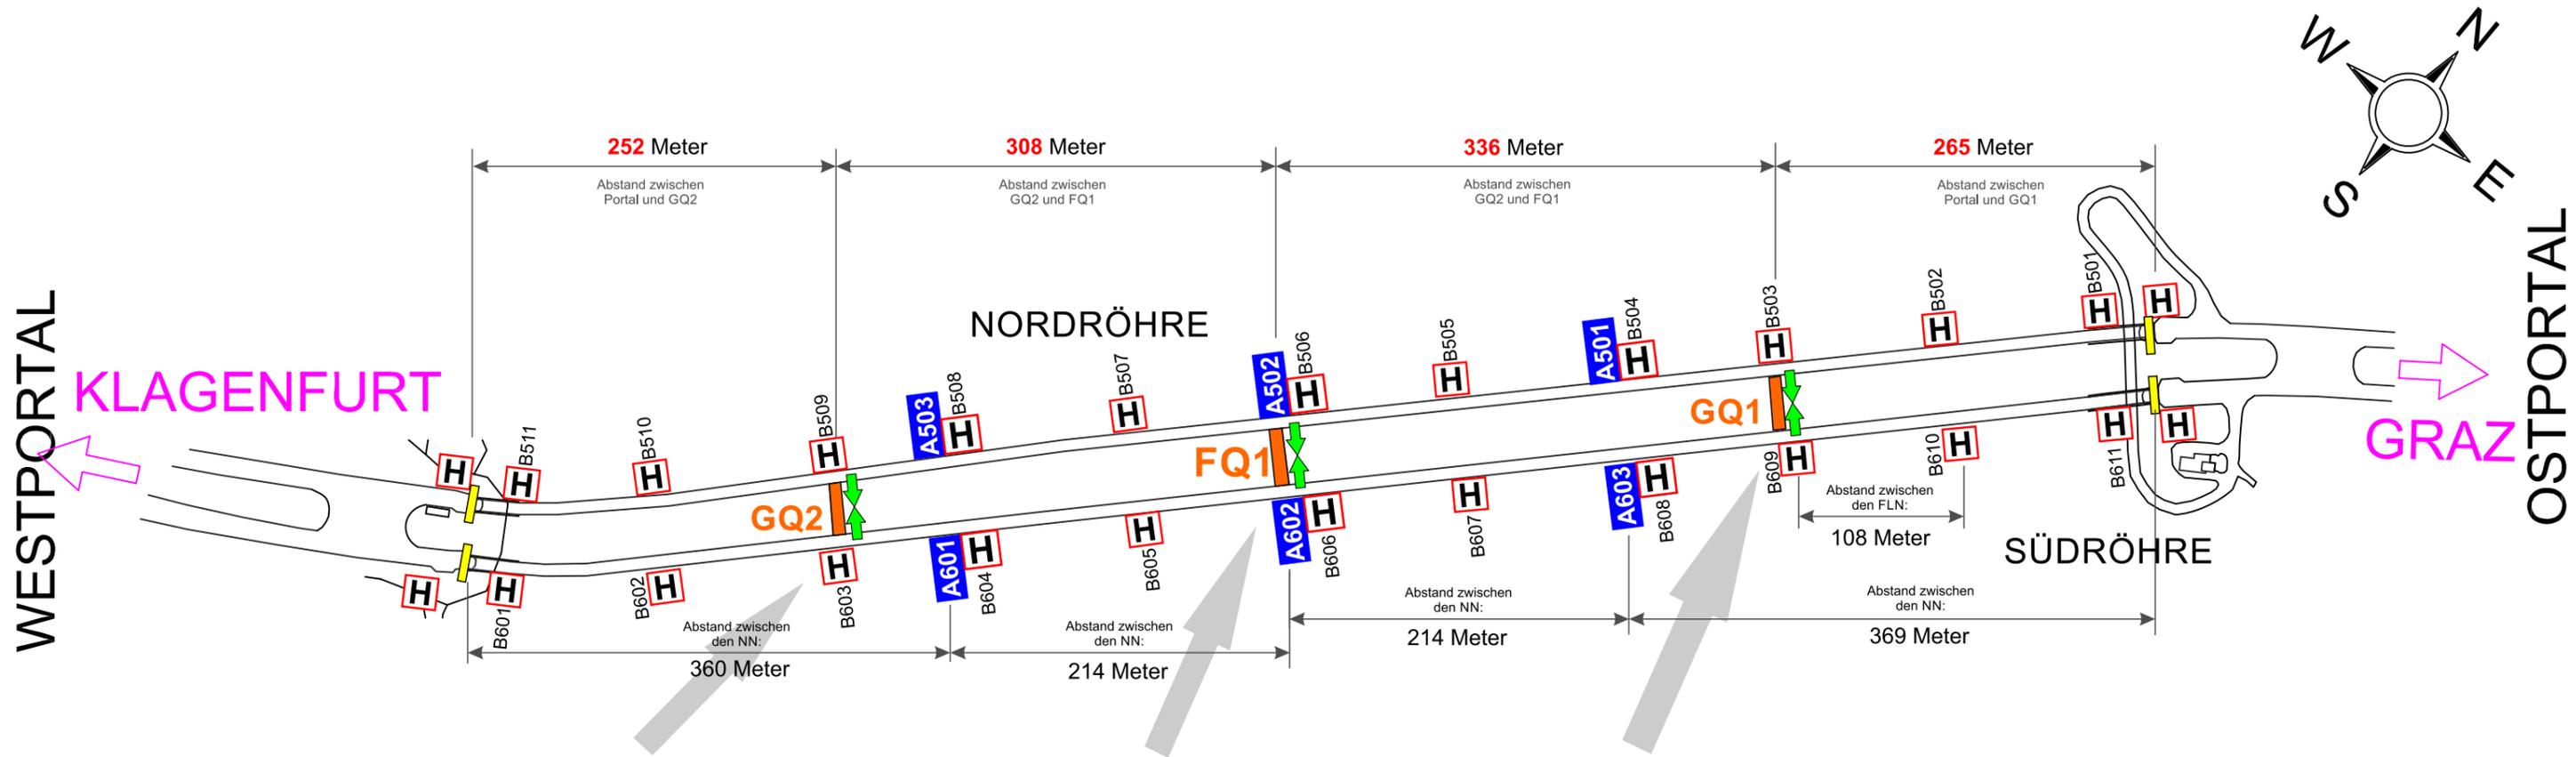

**Legende:**

<b>H</b>	Feuerlösnische (FLN) mit Hydrant, 6x C	<b>A405</b>	Notrufnische (NN) mit Nummernangabe
<b>A301 H</b>	Notrufnische (NN) & Feuerlösnische (FLN)	<b>→</b>	Fluchtweg zur zweiten Röhre
<b>EQ</b>	Begehbarer Querschlag	<b>FQ</b>	Befahrbarer Querschlag


# SCHEMAPLAN MITTERBERGTUNNEL

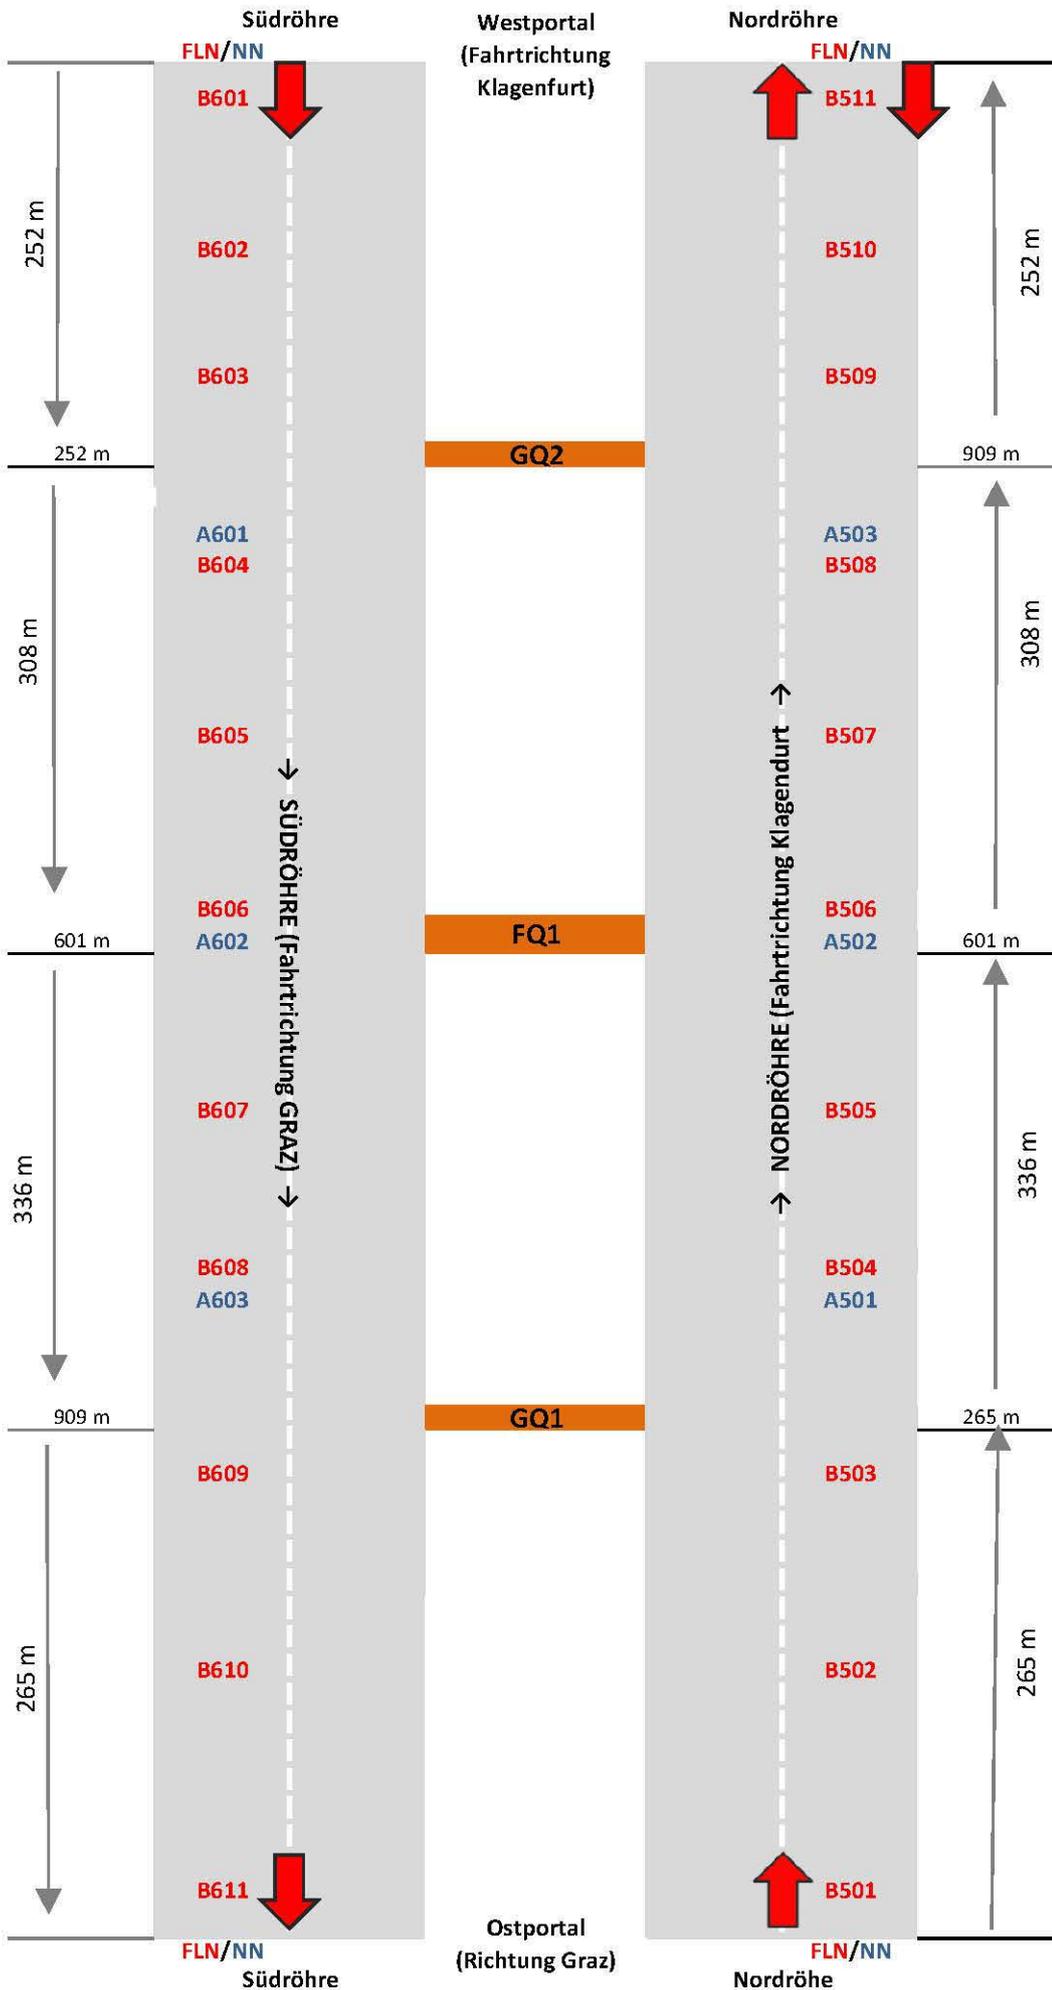

FUNK	
im Tunnel	70cm K2
ausserhalb	VO-AUSW-3

LEGENDE	
AN	Absteinnische
NN	Notrufnische
FLN	Feuerlöschnische
GQ	begehrbarer Querschlag
EQ	mit Einsatzfahrzeugen befahrbarer Querschlag
FQ	befahrbarer Querschlag

Bei Anfahrt zum Einsatzort: Ein Funkgerät auf BOS-STM-19 (8698) schalten!  
EL (ELF) nimmt Kontakt zur VMZ Plabutsch auf!

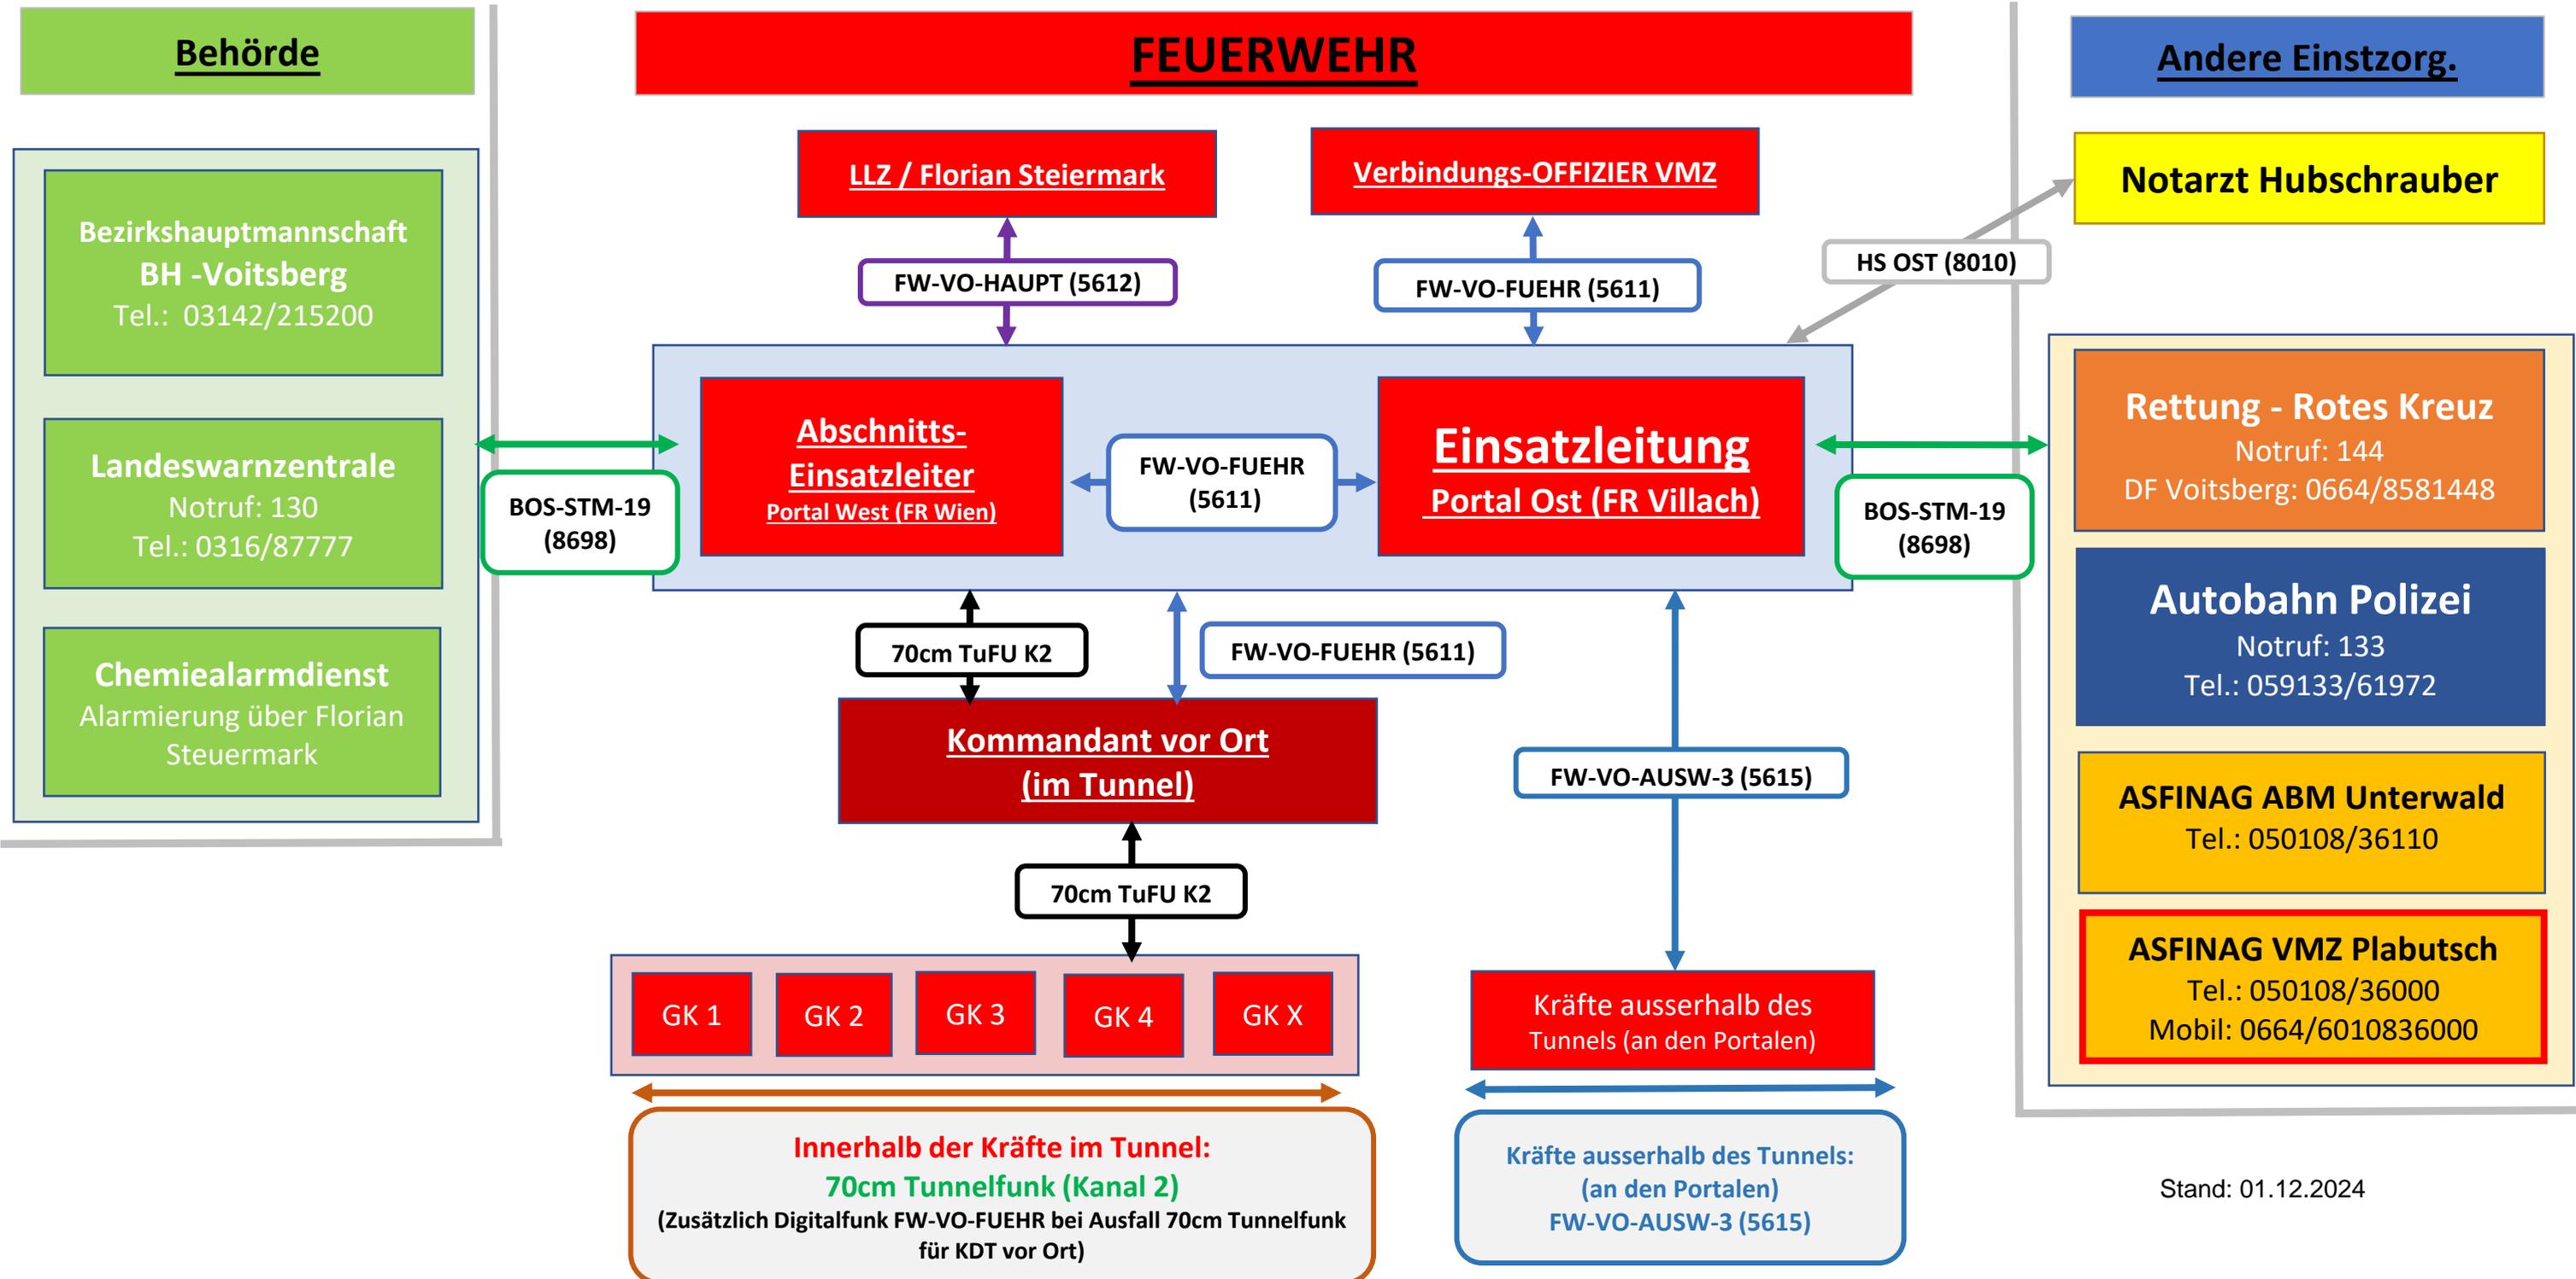

# FEUERWEHR ÜBERSICHTSPLAN

## A2 - Mitterbergtunnel Länge: 1.152 Meter



Notrufsäule Tunnelportal zur Kontaktaufnahme mit der ÜWZ!

Bei einer **Brandalarmierung** ist bei Ankunft am Portal die Taste „**FEUER**“ zu drücken!



# FEUERWEHR ÜBERSICHTSPLAN


A2 - Mitterbergtunnel

Länge: 1.152 Meter



Abbildung: **Feuerlöschnische (FLN)** und **Notrufnische (NN)** mit Nummerierung

**Inhalt FLN:** Hydrant, 6x C-Schlauch, Übergangsstück B-C, Hydrantenschlüssel  
2x Feuerlöscher (von Außen zugänglich)

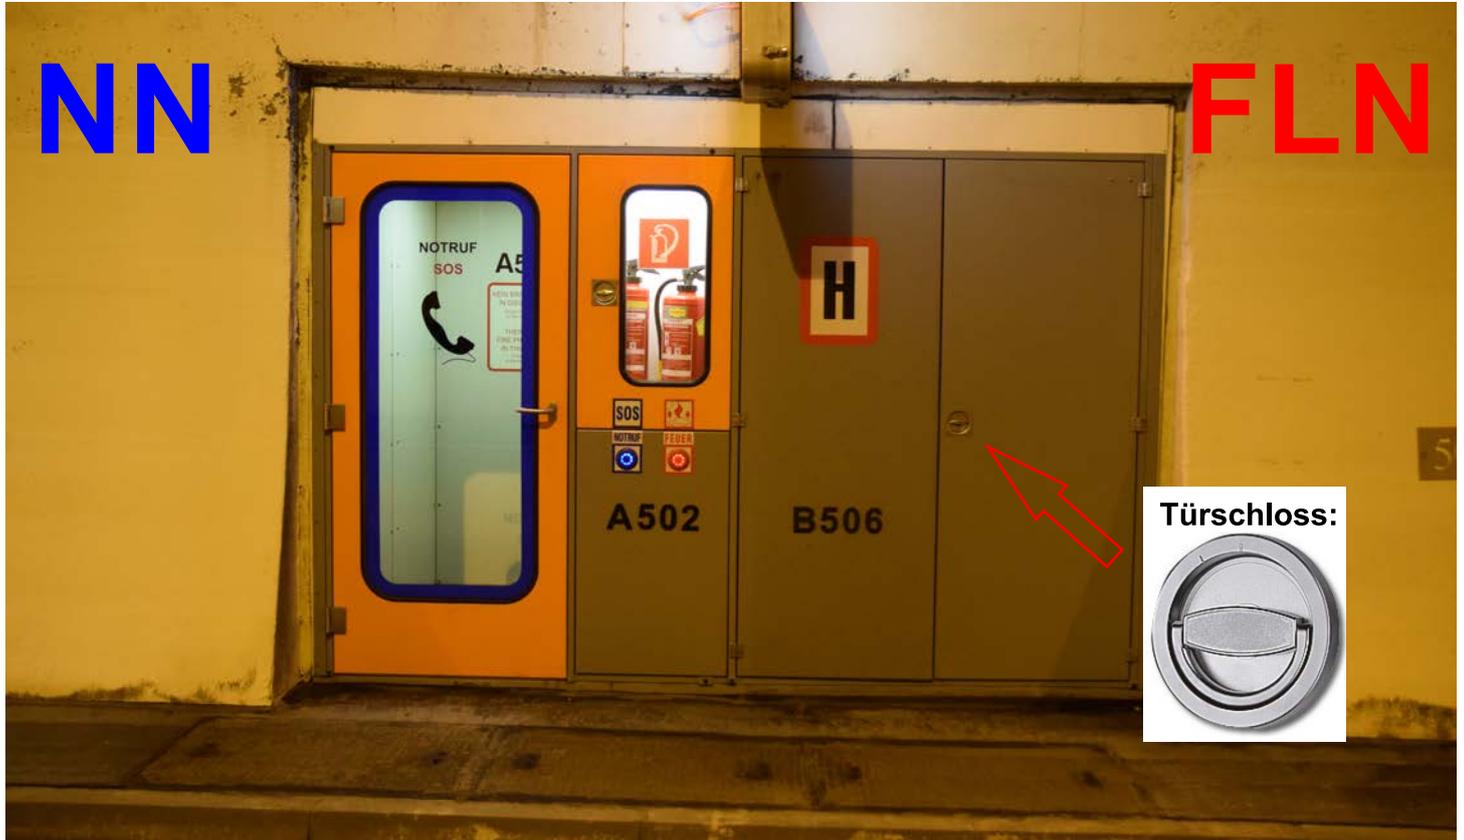

# FEUERWEHR ÜBERSICHTSPLAN

A2 - Mitterbergtunnel

Länge: 1.152 Meter



Abbildung: **Feuerlöschnische (FLN)**

Inhalt **FLN**: Hydrant, 6x C-Schlauch, Übergangsstück B-C, Hydrantenschlüssel  
2x Feuerlöscher



# FEUERWEHR ÜBERSICHTSPLAN

A2 - Mitterbergtunnel

Länge: 1.152 Meter



Querschlag **GQ1** (begehbar) - Breite 3,5 Meter - Länge 33 Meter  
2x Brandschutztüren

**Achtung: Keine Schleuse - direkter Zugang zur zweiten Röhre!**



# FEUERWEHR ÜBERSICHTSPLAN


## A2 - Mitterbergtunnel

Länge: 1.152 Meter



Querschlag **FQ1** (befahrbar) - Breite 5,5 Meter - Länge 37 Meter  
2x Brandschutztüren, 1x Tor - Breite 3,5 Meter

**Achtung: Keine Schleuse - direkter Zugang zur zweiten Röhre!**

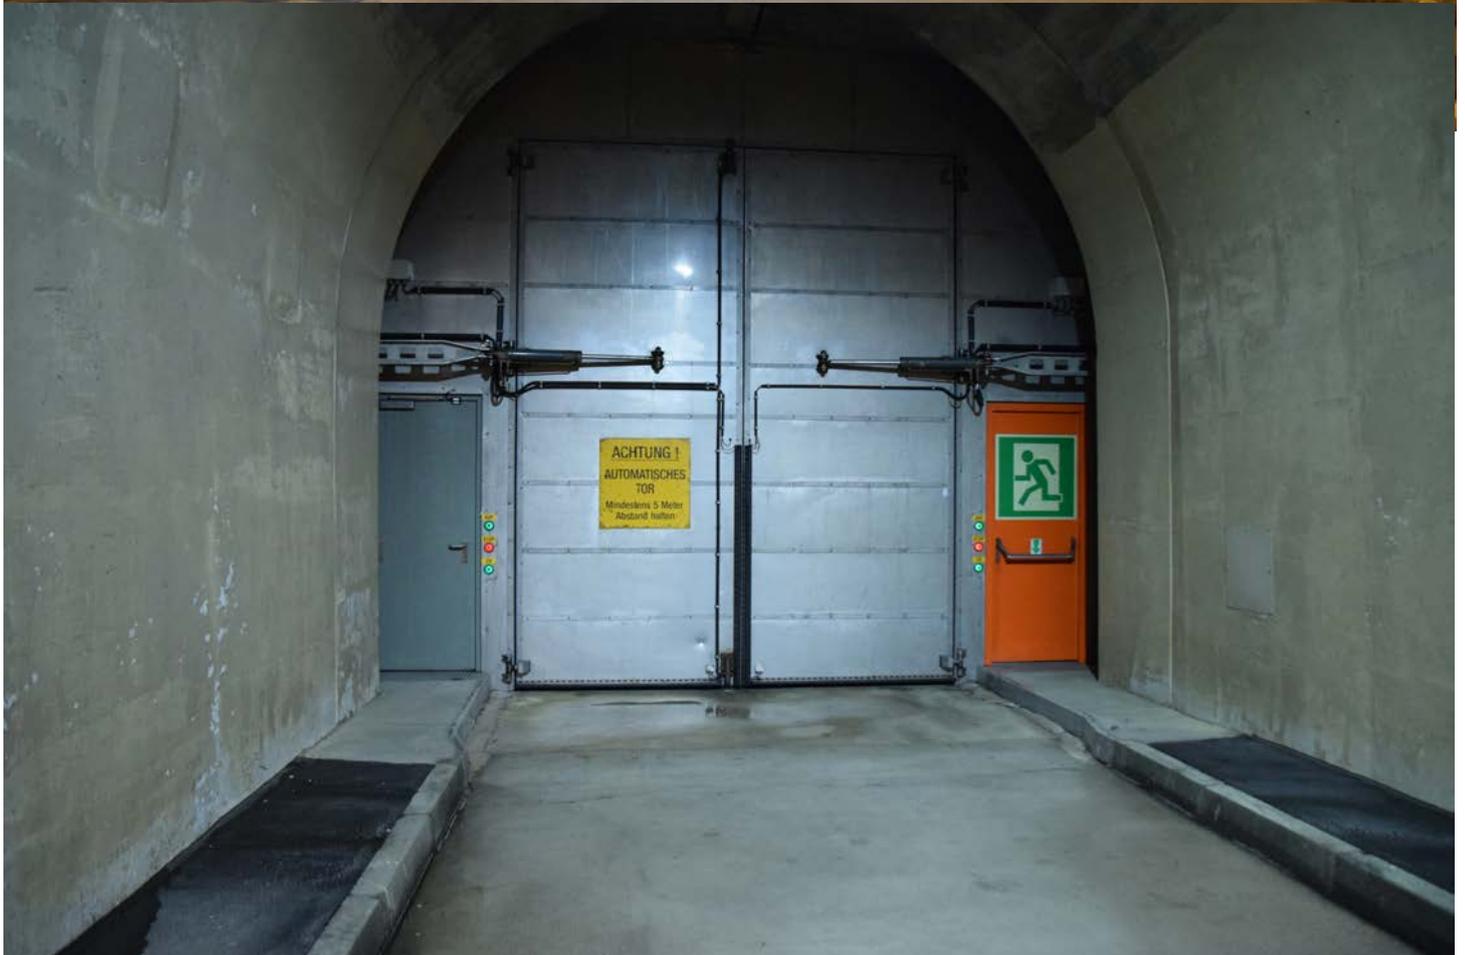

# FEUERWEHR ÜBERSICHTSPLAN

A2 - Mitterbergtunnel

Länge: 1.152 Meter



Querschlag **GQ2** (begehbar) - Breite 3,5 Meter - Länge 35 Meter  
2x Brandschutztüren

**Achtung: Keine Schleuse - direkter Zugang zur zweiten Röhre!**

