
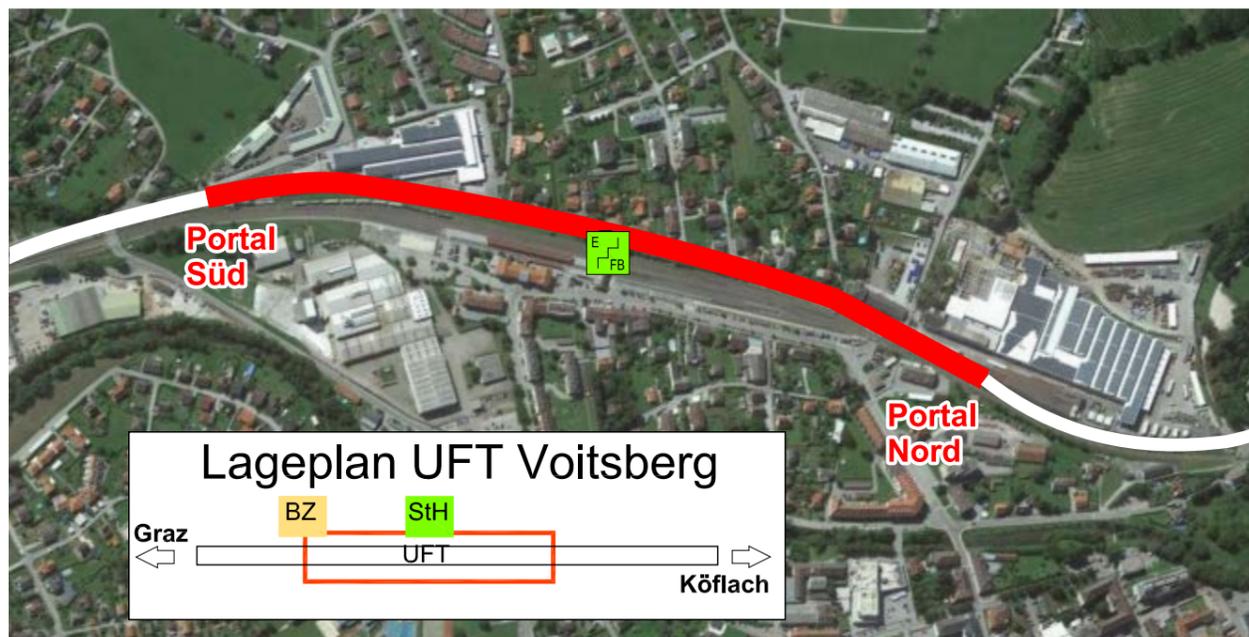
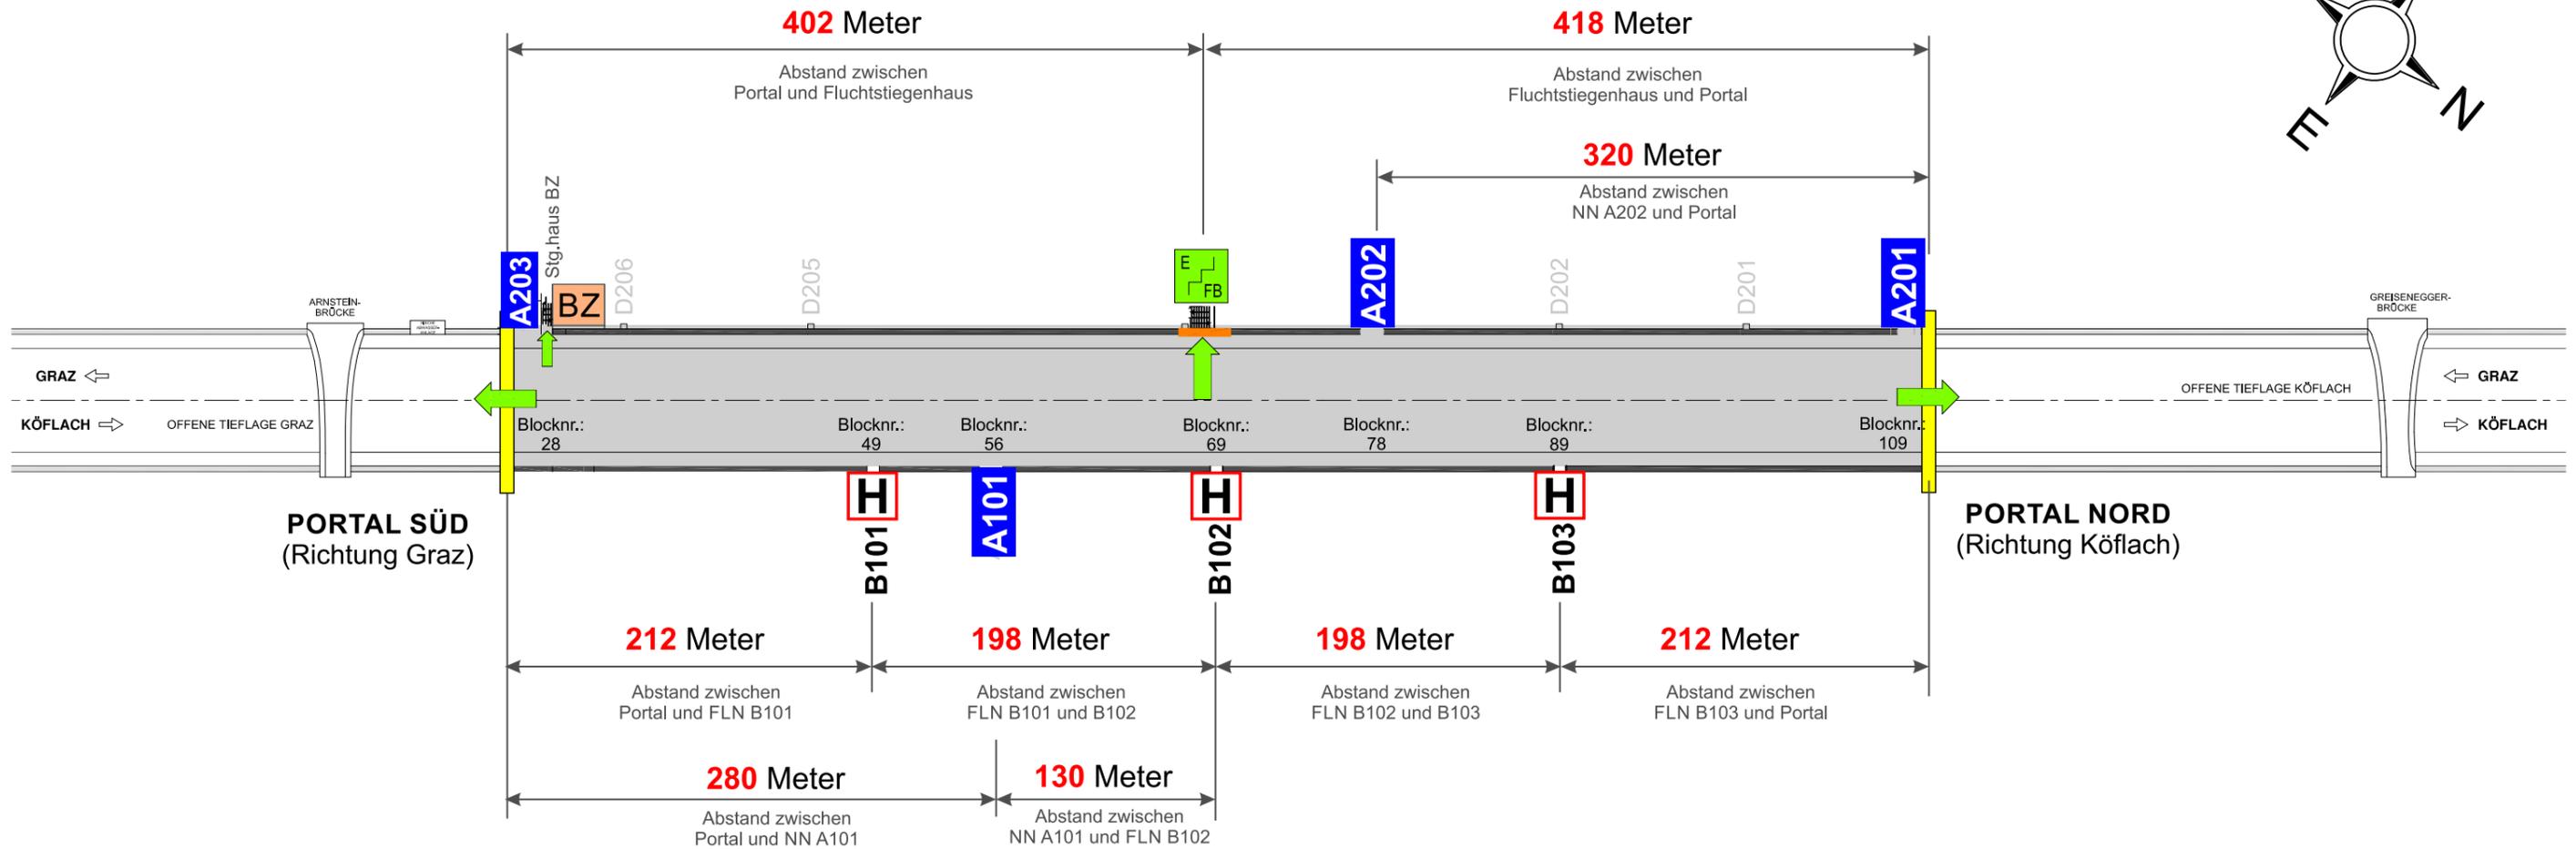


FEUERWEHR ÜBERSICHTSPLAN


B70 - UFT Voitsberg Länge: 820 Meter

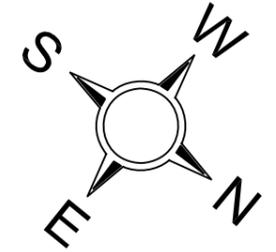

Legende:

- H Feuerlöschnische (FLN) mit Hydrant, 10x C
- A201 Notrufnische (NN) mit Nummernangabe
- D202 Aussparung (BM Alt)
- ➔ Fluchtweg
- BZ Betriebszentrale


B70 - UFT Voitsberg

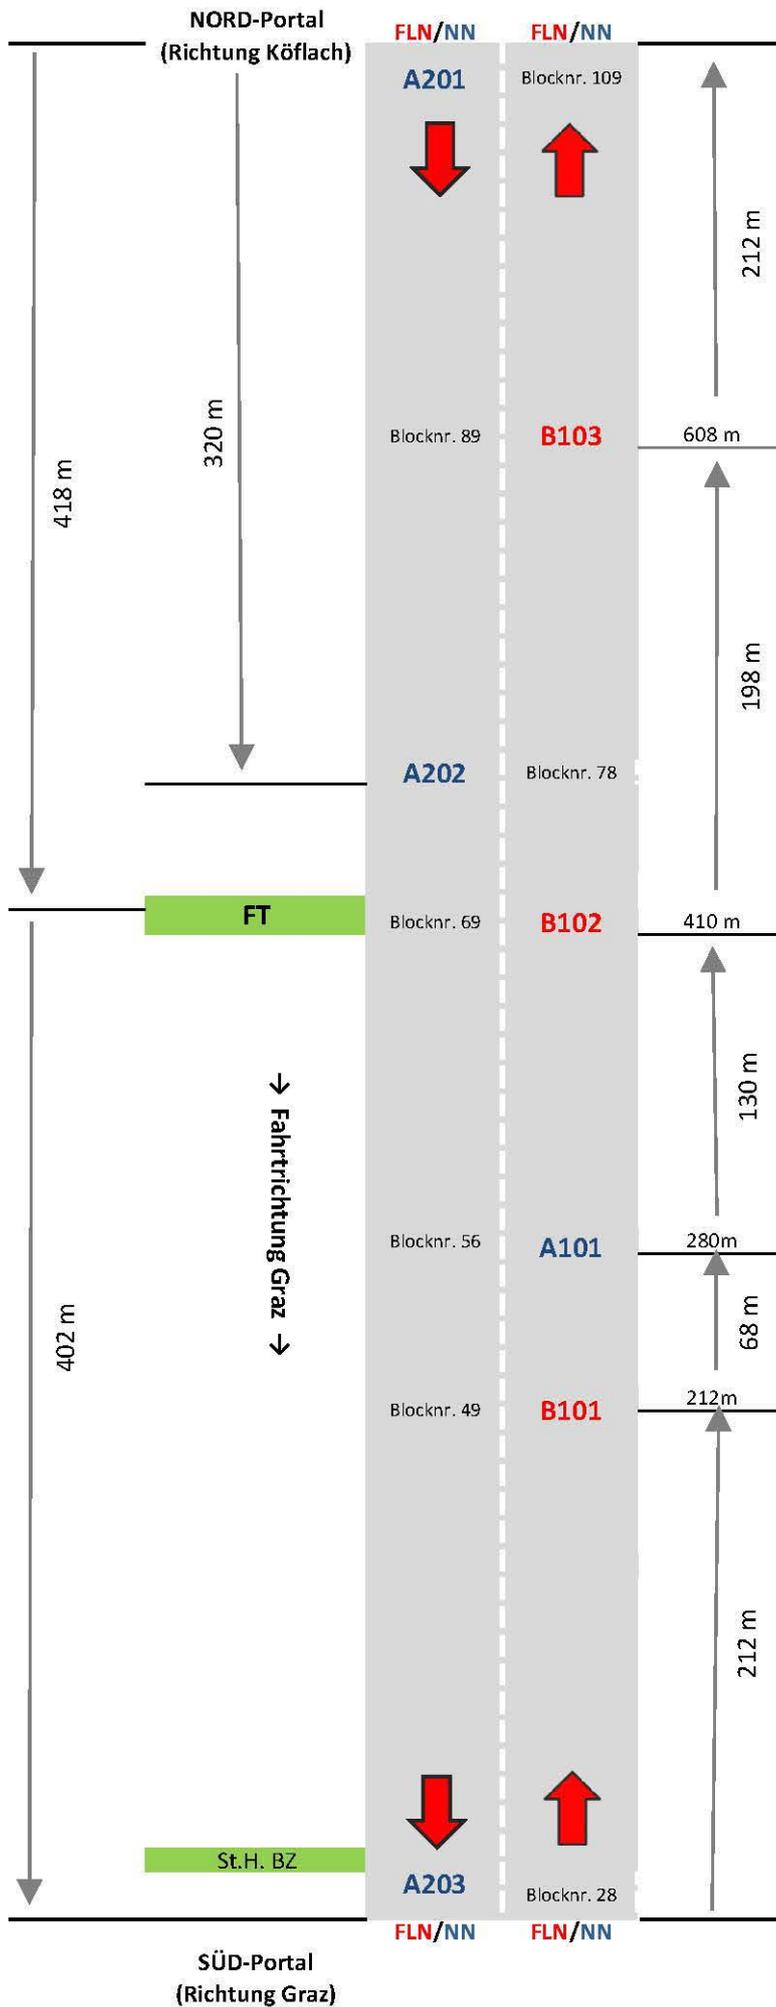

FUNK	
im Tunnel	70cm K2
ausserhalb	VO-AUSW-3

LEGENDE	
NN	Notrufnische
FLN	Feuerlösnische

Bei Anfahrt zum Einsatzort: Ein Funkgerät auf BOS-STM-20 (8699) schalten!

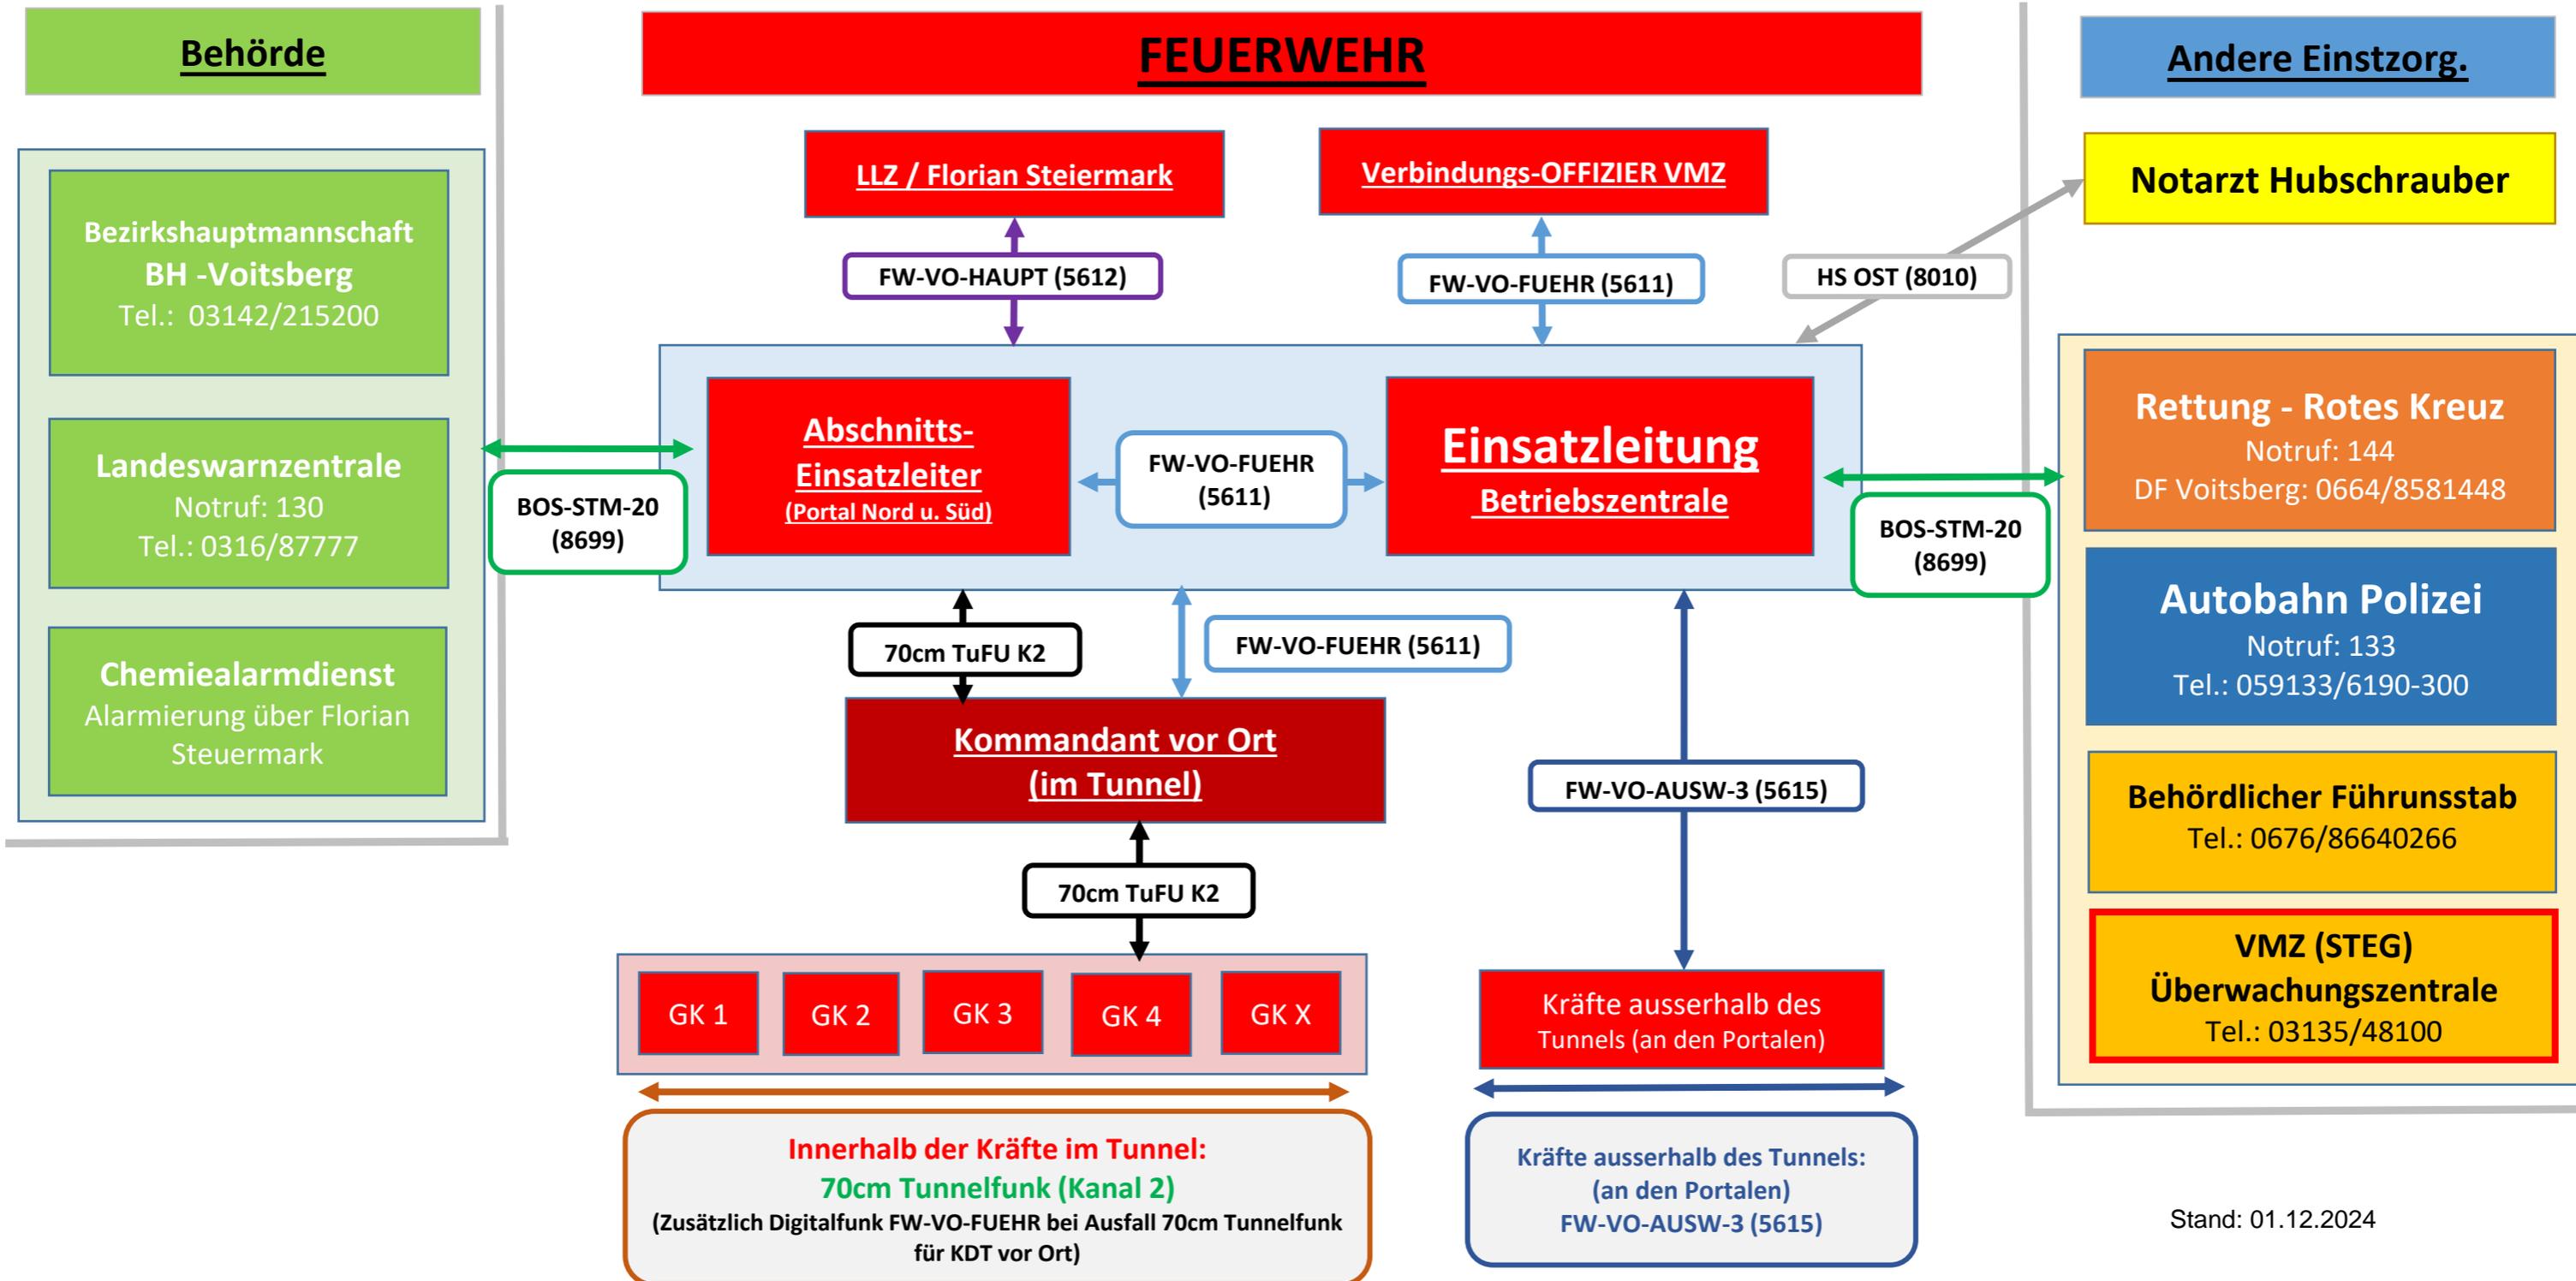

FEUERWEHR ÜBERSICHTSPLAN

B70 - UFT Voitsberg

Länge: 820 Meter



Abbildung: **Feuerlöschnische (FLN)** mit Nummerierung

Inhalt FLN: Hydrant, 6x C-Schlauch (20m), 2x Übergangsstück B-C (am Hydranten aufgeschraubt)
1x Hohlstrahlrohr C, 1x Hydrantenschlüssel



Abbildung: **Notrufnische (NN)** mit Nummerierung

Ausstattung NN: 2x Feuerlöscher (von Außen entnehmbar), 2x Druckknopfmelder



NN

FEUERWEHR ÜBERSICHTSPLAN

B70 - UFT Voitsberg



Länge: 820 Meter



Fluchtstiegenhaus - Rosenbergasse

Überdruckbelüftet - 4 Treppenabschnitte, Gesamthöhe 8,5 Meter

Bei Blocknummer 69 - 402m vom Portal Süd (Graz) / 418m vom Portal Nord (Köflach)

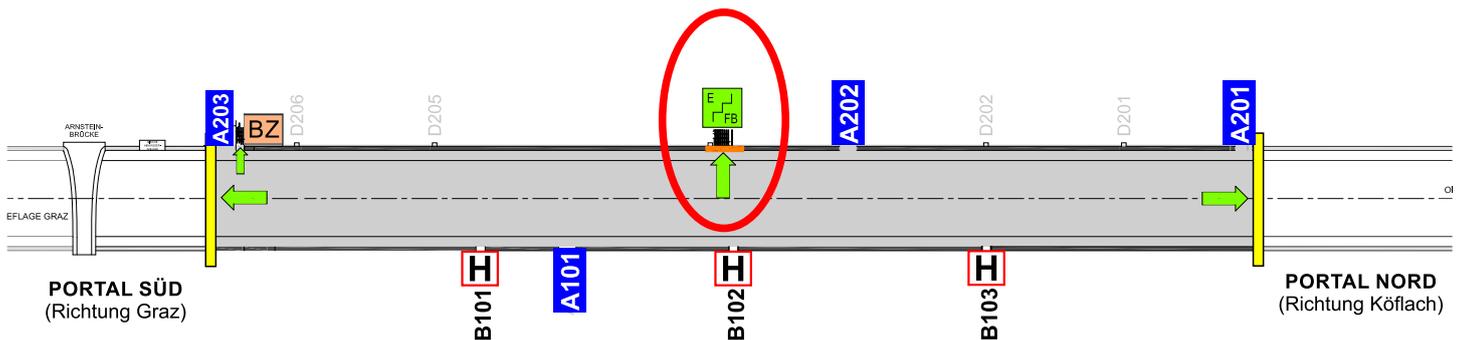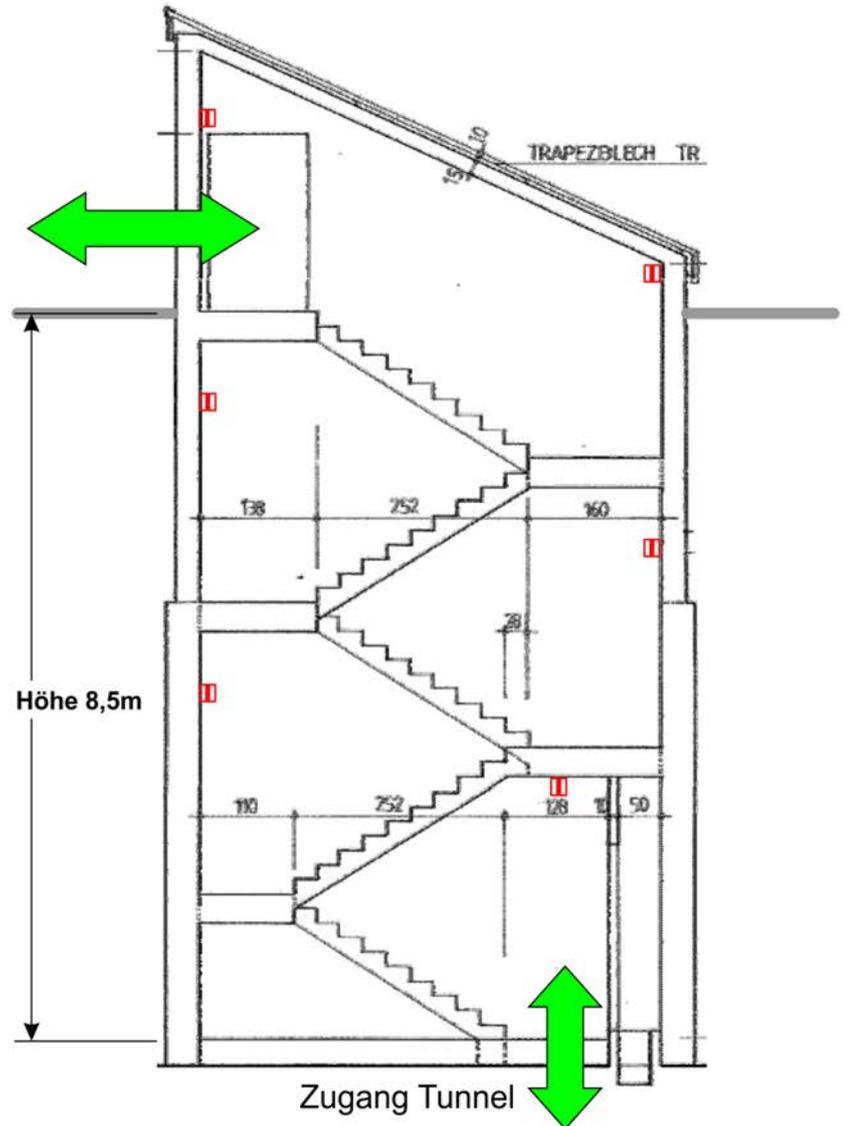

FEUERWEHR ÜBERSICHTSPLAN

B70 - UFT Voitsberg

Länge: 820 Meter



Betriebszentrale und Notstiege BZ

